

ROMANIA  
JUDETUL TIMIS  
COMUNA MANASTIUR  
CONSILIUL LOCAL

HOTARARE

**Privind aprobarea dezmembrarii terenului extravilan PS 982 din C.F. Nr. 400579, cu Nr. Cadastral 400579 avand o suprafata de 18.092 mp, in 5 parcele, pentru interesul local al comunei Manastur**

**Consiliul Local al comunei Manastur, judetul Timis,  
Avand in vedere:**

**Referatul nr. 719/25.03.2015** al dlui RUS Ioan – Viceprimar al comunei Manastur care propune Consiliului Local al comunei Manastur adoptarea unei hotarari privind dezmembrarea terenului extravilan PS 982 din C.F. Nr. 400579, cu Nr. Cadastral 400579 avand o suprafata de 18.092 mp, in 5 parcele, pentru interesul local al comunei Manastur;

**Proiectul de hotarare al Comisiei** pentru programe de dezvoltare economico – sociala, buget-finante, administrarea domeniului public si privat al comunei agricultura, gospodarie comunala, protectia mediului, servicii si comert.

**In temeiul** dispozitiilor art.36 alin.(2), lit. “b” si “c” si “d”, alin.(4), lit. “d” si a art. 45 alin.(1) din Legea nr. 215/2001, privind administratia publica locala, actualizata, adopta prezenta,

**HOTARARE:**

**Art. 1.** - Se aproba dezmembrarea terenului extravilan PS 982 din C.F. Nr. 400579, cu Nr. Cadastral 400579 avand o suprafata de 18.092 mp, in 5 parcele, conform planului anexat (anexa) care face parte integranta din prezenta hotarare, pentru interesul local al comunei Manastur, conform rglementarilor in vigoare si inscrierea parcelelor nou create in CF.

**Art. 2.** Primarul Comunei Manastur, Judetul Timis, va duce la indeplinire prevederile prezentei HOTARARI.

**Art. 3.** Prezenta hotărâre se comunică :

- a) Instituției Prefectului Județului Timiș ; – Serviciul Controlul Legalitatii, Aplicarii Actelor cu Caracter Reparatioru si Contencios Administrativ ;
- b) Domnului Primar ;
- b) Domnului contabil;
- d) Cetățenilor prin afișare.

PRESEDINTE DE SEDINTA  
CRISTA Doru


Nr. 14 din 31 Martie 2015



CONTRASEMNEAZA  
SECRETAR,  
Jr. Cosmin DEJICA

Plan de amplasament si delimitare a imobilului cu propunerea de dezlipire  
Scara 1: 2.000

Nr. cadastral 400579	Suprafata masurata 18092	Adresa imobilului: C.F. NR. 400579, MANASTIUR, JUD. TIMIS
Cartea Funciara nr.400579	MANASTIUR	UAT MANASTIUR

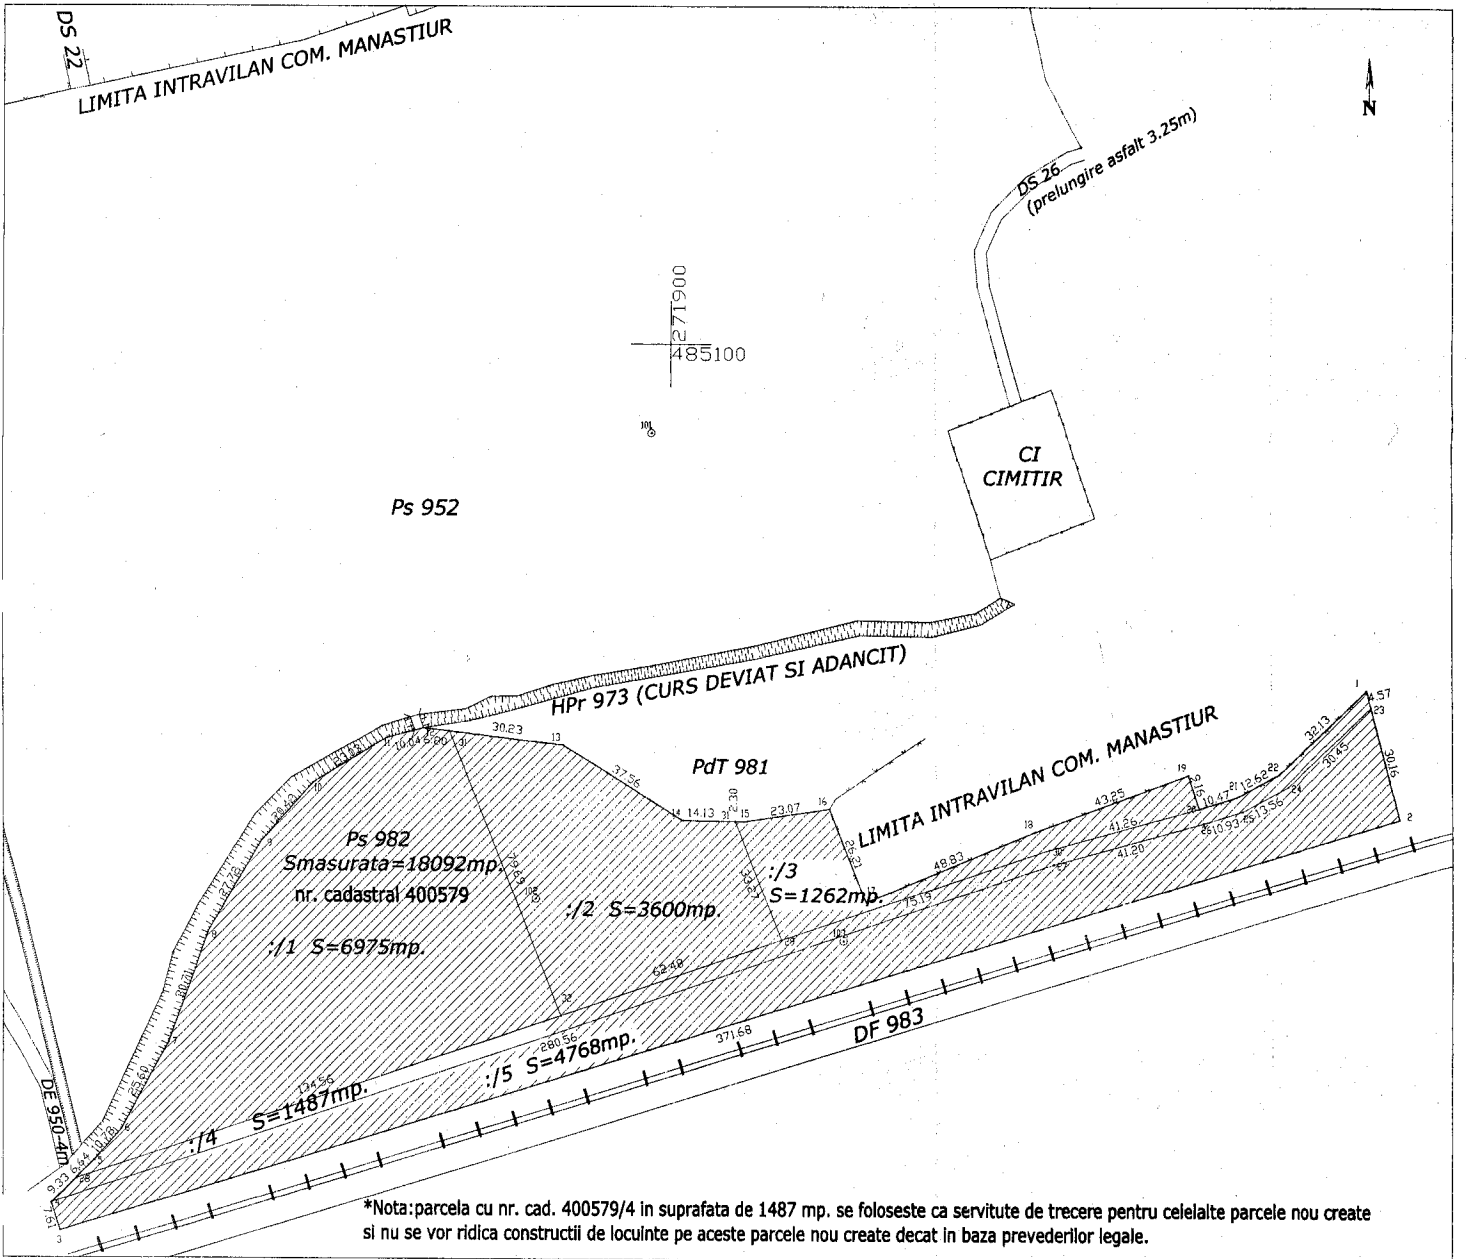

Tabel de miscare parcelara pentru dezlipire imobil

Situatia actuala (inainte de dezlipire)			Situatia viitoare (dupa dezlipire)					
Nr. cadastral	Suprafata (mp)	Categoria folosinta de	Descrierea imobilului	Nr. cad.	Suprafata (mp)	Categoria de folosinta	Descrierea imobilului	LOT
400579	18092	Ps	PASUNE EXTRAVILAN	400579/1	6975	Ps	PASUNE	LOT 1
				400579/2	3600	Ps	PASUNE	LOT 2
				400579/3	1262	Ps	PASUNE	LOT 3
				400579/4	1487	Ps	PASUNE	LOT 4
				400579/5	4768	Ps	PASUNE	LOT 5
Total suprafata mas.					18092			

Executant:

Semnatura si stampila

Data: 05.03.2012

Parafa

Semnatura si data

Stampila BCPI